

14 VIVIENDAS Y GARAJES



OIASO

14 ETXEBIZITZA ETA APARKALEKUAK

EDIFICIO B / A ERAIKINA

PLANTA BAJA /BEHE SOLAIRUA

B

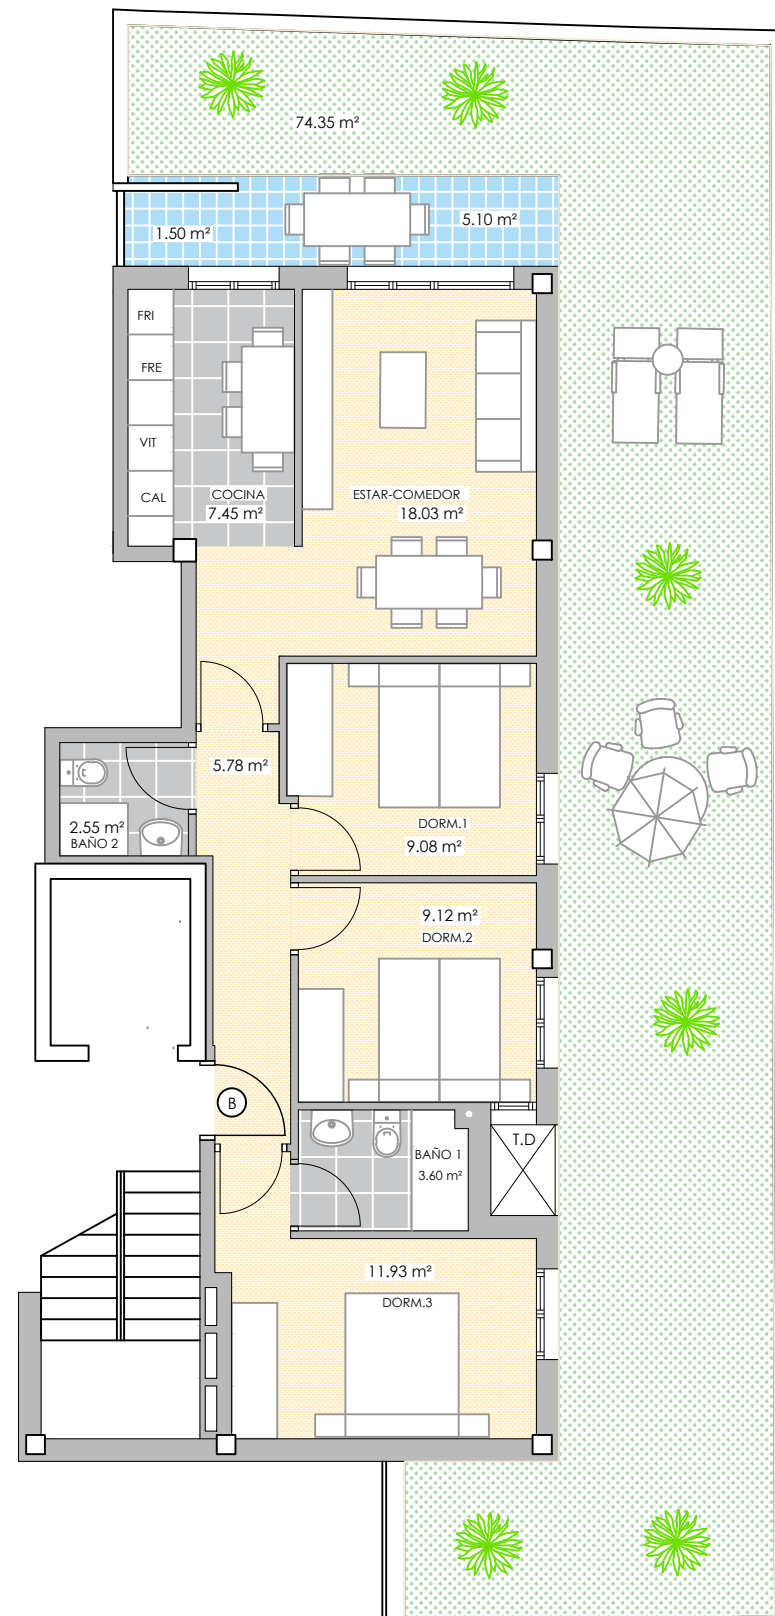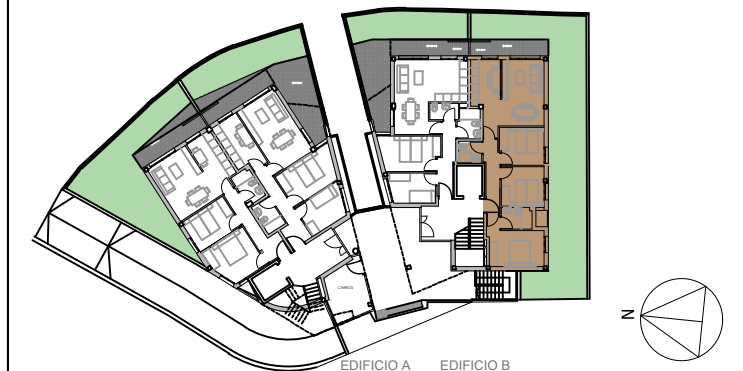

EDIFICIO A	
PLANTA	VIVIENDA
1ª - 2ª	B
Egongela/Estar	18,03
Pasabidea/Pasillo	5,78
Sukaldea /Cocina	7,45
1.Logela/ Dormitorio 1	9,08
2. Logela/ Dormitorio 2	9,12
3. Logela/ Dormitorio 3	11,93
1. komuna/ Baño 1	3,60
2. komuna/Baño 2	2,55
Jardín	74,35
Terraza	6,60

Superficie Útil (Incluye 50% Terrazas)	70,89 m ²
Superficie Construida	86,99 m ²

Escala 1/100

PLANO PROVISIONAL

- MEDIDAS Y DISTRIBUCIONES APROXIMADAS
- DOCUMENTO SUJETO A LAS APROBACIONES ADMINISTRATIVAS Y LICENCIA DE CONSTRUCCIÓN.
- ESTA INFORMACIÓN PUEDE SER MODIFICADO POR RAZONES TÉCNICAS
- DISPOSICIÓN DE MOBILIARIO DE COCINA A DEFINIR

PROMOTOR

SUSTATZAILEA

HEMENGUA HIRU,S.L

ARQUITECTOS

ARKITEKTOAK

rehabite
espacios bienvenidos • revitalizando espacios

LURVIRUN
PROMOCION Y GESTION INMOBILIARIA