

14 VIVIENDAS Y GARAJES



OIASO

14 ETXEBIZITZA ETA APARKALEKUAK

EDIFICIO A / A ERAIKINA

PLANTA BAJA /BEHE SOLAIRUA

A

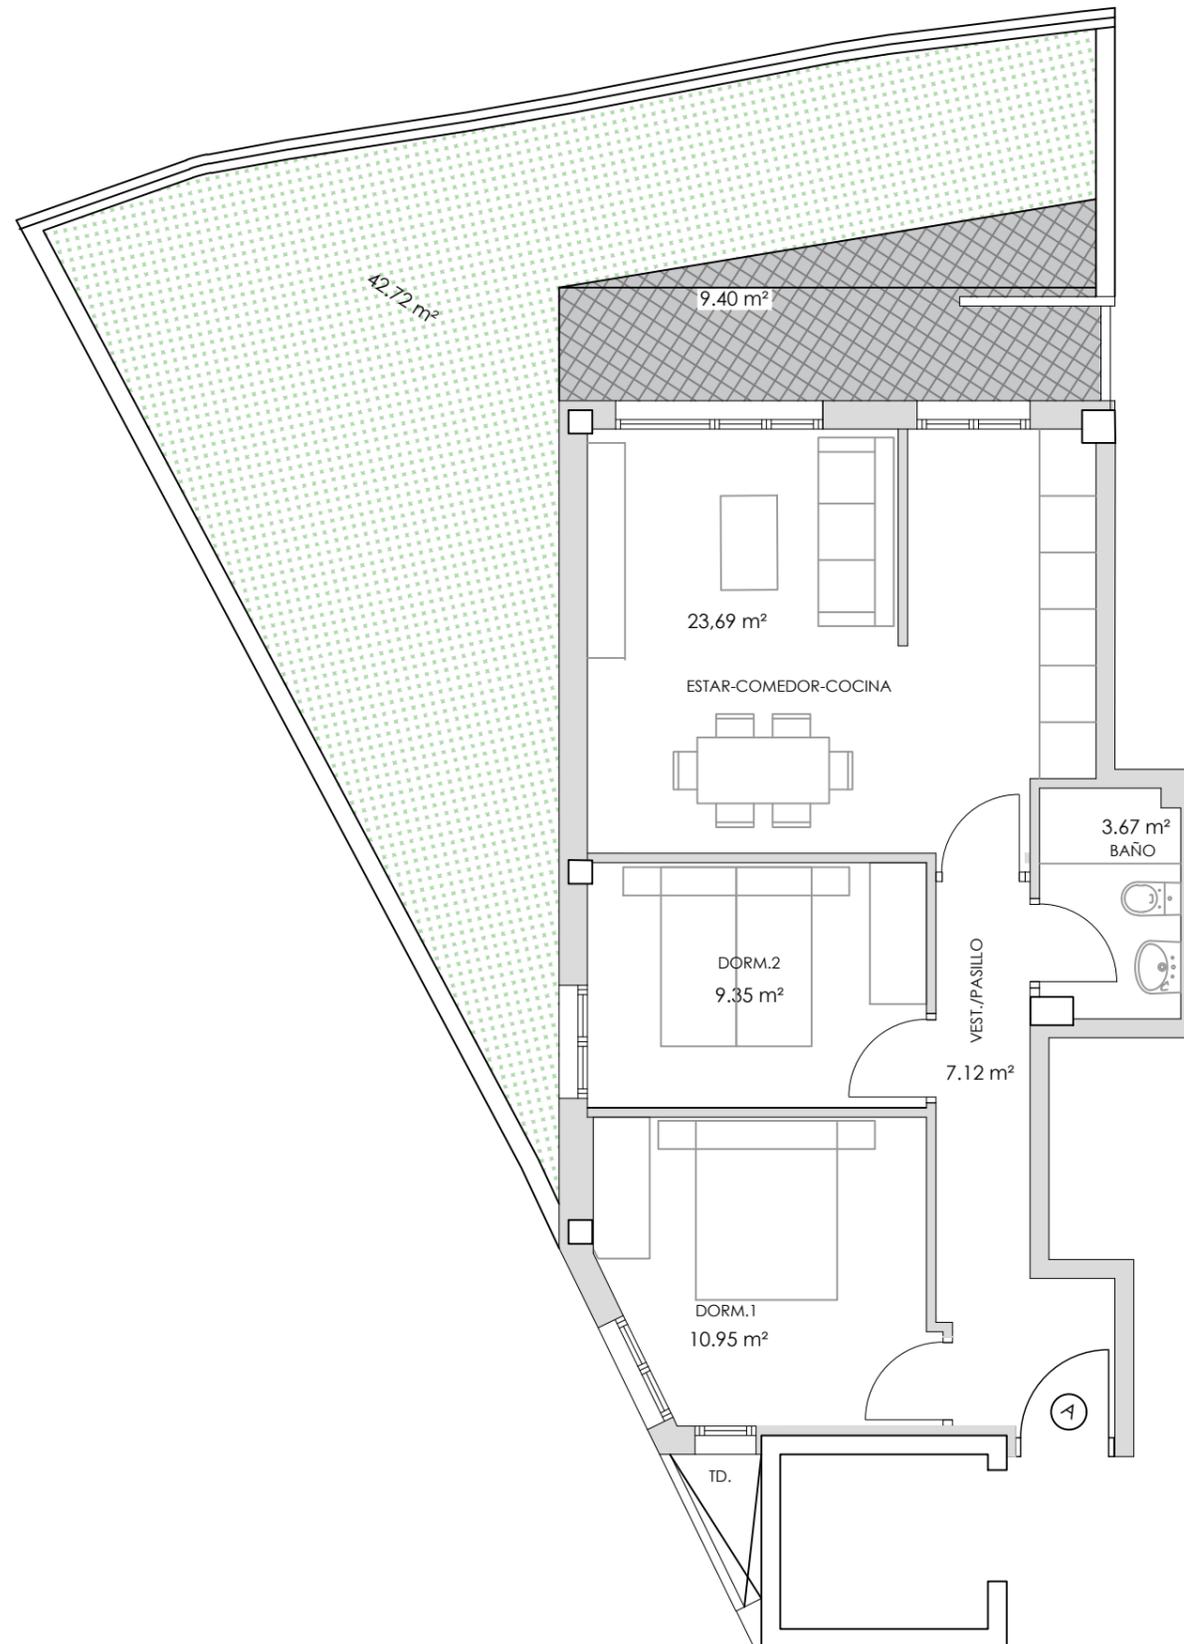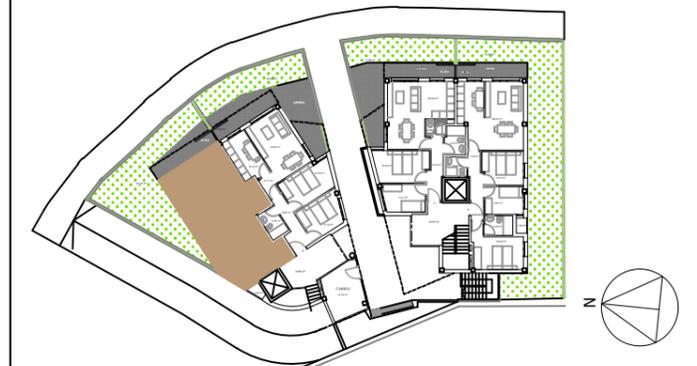

EDIFICIO A	
PLANTA	VIVIENDA
BAJA	A
Egongela/Estar	23,69
Pasabidea/Pasillo	7,12
Sukaldea /Cocina	
1.Logela/ Dormitorio 1	10,95
2. Logela/ Dormitorio 2	9,35
3. Logela/ Dormitorio 3	
1. komuna/ Baño 1	3,67
2. komuna/Baño 2	
Terraza	9,40
Jardín	42,72

Superficie Útil (Incluye 50% Terrazas)	59,48 m ²
Superficie Construida	85,63 m ²

Escala 1/75

Escala 1/75

PLANO PROVISIONAL

- MEDIDAS Y DISTRIBUCIONES APROXIMADAS
- DOCUMENTO SUJETO A LAS APROBACIONES ADMINISTRATIVAS Y LICENCIA DE CONSTRUCCIÓN.
- ESTA INFORMACIÓN PUEDE SER MODIFICADO POR RAZONES TÉCNICAS
- DISPOSICIÓN DE MOBILIARIO DE COCINA A DEFINIR

PROMOTOR

SUSTATZAILEA

HEMENGUA HIRU,S.L

ARQUITECTOS

ARKITEKTOAK

rehabite

espazioak berritzen • revitalizamos espacios

LURVIRUN
PROMOCION Y GESTION INMOBILIARIA