

14 VIVIENDAS Y GARAJES


# OIASO

14 ETXEBIZITZA ETA APARKALEKUAK

EDIFICIO B / B ERAIKINA

PLANTA BAJA / BEHE SOLAIRUA

## B

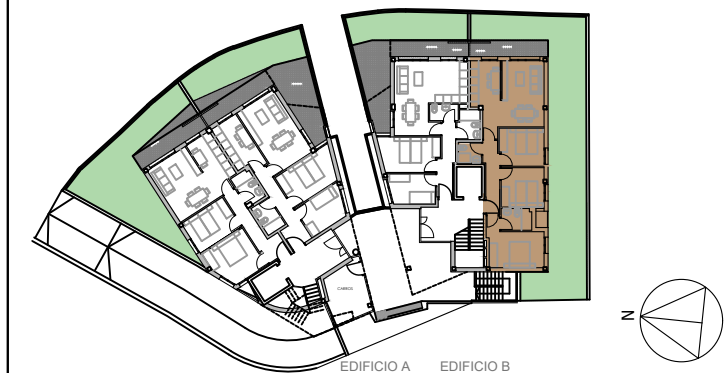

PROMOTOR

SUSTATZAILEA


HEMENGUA HIRU,S.L

ARQUITECTOS

ARKITEKTOAK

rehabite  
espazioak biziberritzen • revitalizamos espacios

**LURVIRUN**  
PROMOCION Y GESTION INMOBILIARIA

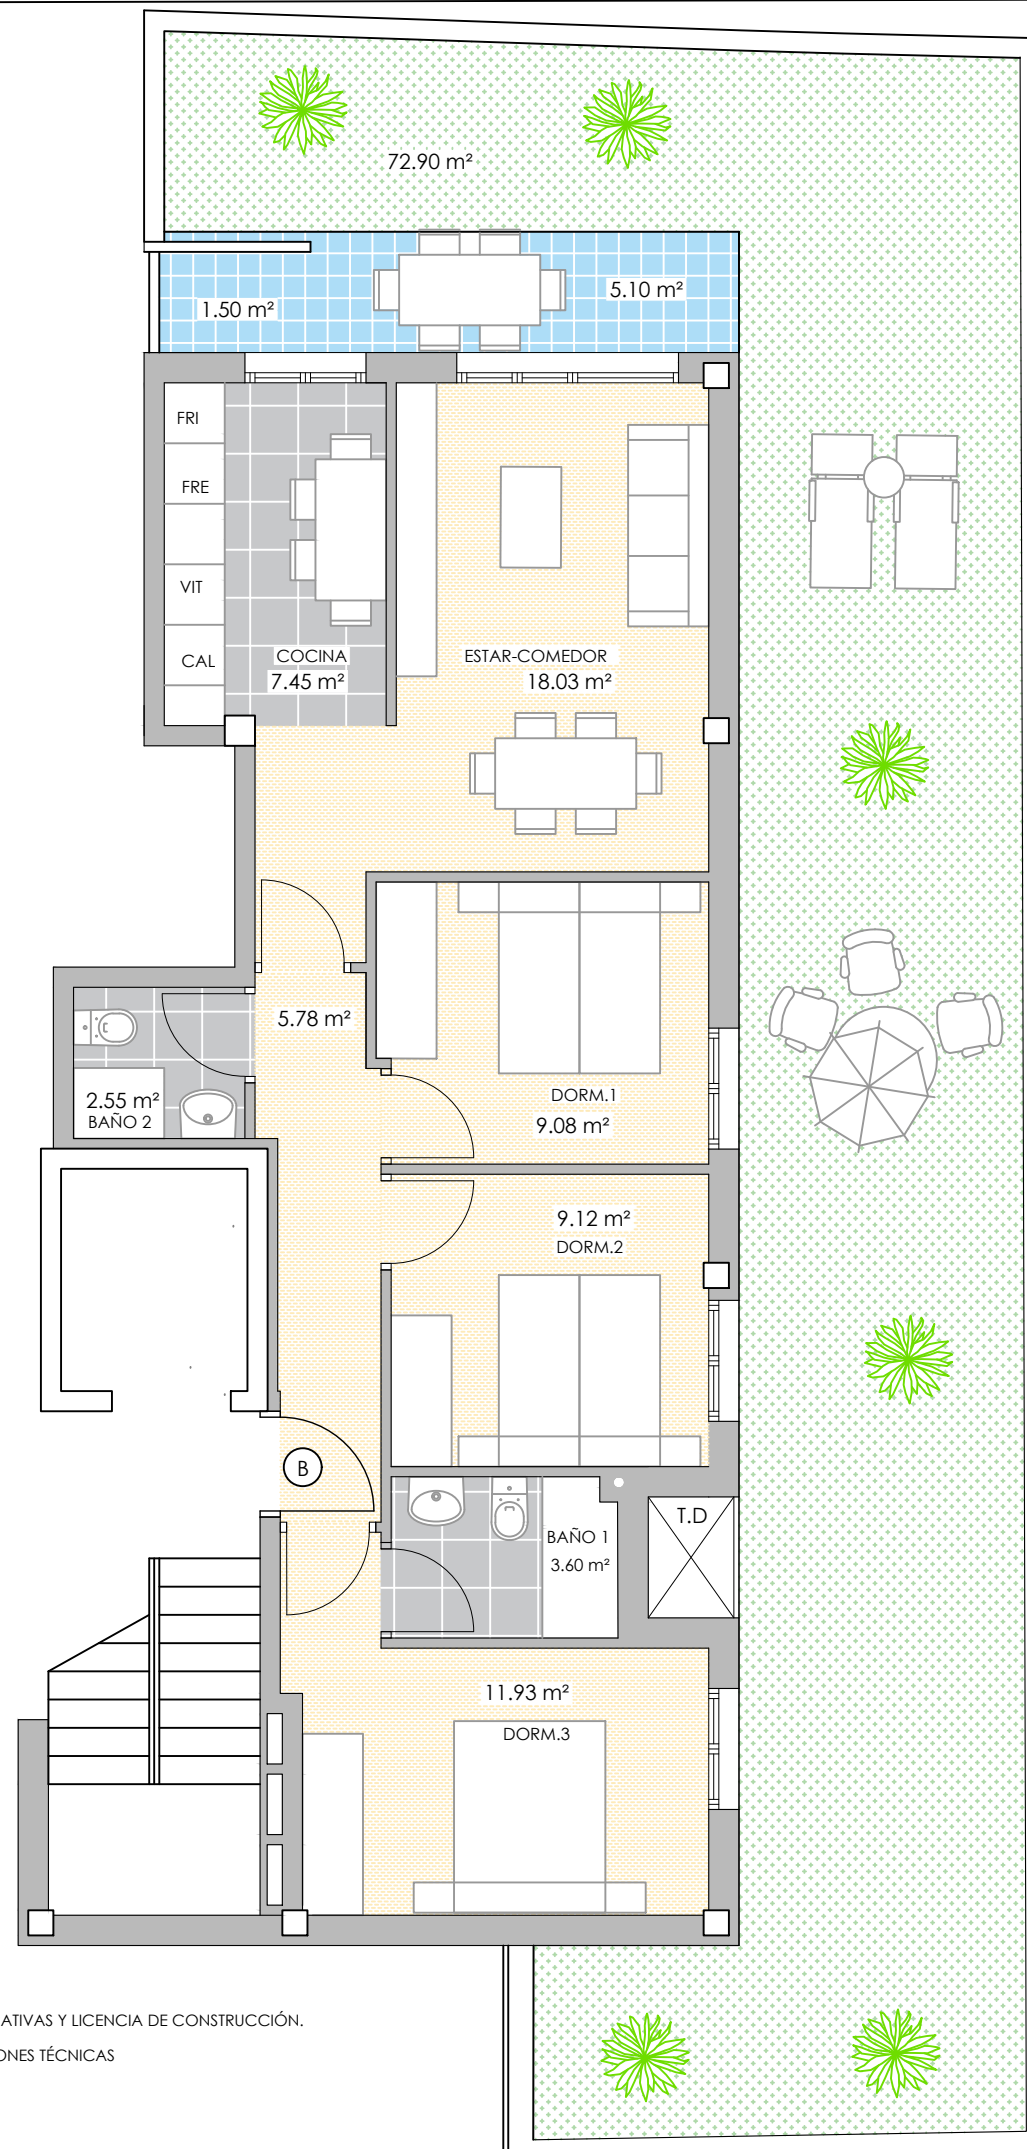

Escala 1/75

**PLANO PROVISIONAL**

- MEDIDAS Y DISTRIBUCIONES APROXIMADAS
- DOCUMENTO SUJETO A LAS APROBACIONES ADMINISTRATIVAS Y LICENCIA DE CONSTRUCCIÓN.
- ESTA INFORMACIÓN PUEDE SER MODIFICADO POR RAZONES TÉCNICAS
- DISPOSICIÓN DE MOBILIARIO DE COCINA A DEFINIR

**EDIFICIO A**

PLANTA	VIVIENDA
<b>Baja</b>	<b>B</b>
Egongela/Estar	18,03
Pasabidea/Pasillo	5,78
Sukaldea /Cocina	7,45
1.Logela/ Dormitorio 1	9,08
2. Logela/ Dormitorio 2	9,12
3. Logela/ Dormitorio 3	11,93
1. komuna/ Baño 1	3,60
2. komuna/Baño 2	2,55
Jardín	72,90
Terraza	6,60

<b>Superficie Útil</b> (Incluye 50%Terrazas)	<b>70,89 m<sup>2</sup></b>
<b>Superficie Construida</b>	<b>86,99 m<sup>2</sup></b>