

PLANO PROVISIONAL
 - MEDIDAS Y DISTRIBUCIONES APROXIMADAS
 - DOCUMENTO SUJETO A LAS APROBACIONES ADMINISTRATIVAS Y LICENCIA DE CONSTRUCCIÓN.
 - ESTA INFORMACIÓN PUEDE SER MODIFICADO POR RAZONES TÉCNICAS
 - DISPOSICIÓN DE MOBILIARIO DE COCINA A DEFINIR

Escala 1/75


14 VIVIENDAS Y GARAJES

OIASO

14 ETXEBIZITZA ETA APARKALEKUAK

EDIFICIO A / A ERAIKINA
 PLANTA BAJA /BEHE SOLAIRUA

A

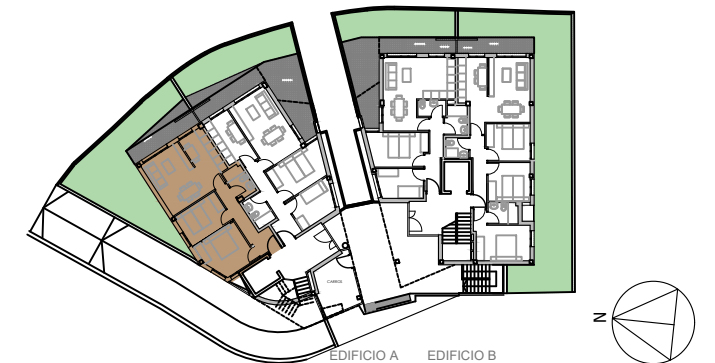

EDIFICIO A	
PLANTA	VIVIENDA
BAJA	A
Egongela/Estar	16,27
Pasabidea/Pasillo	7,12
Sukaldea /Cocina	7,40
1.Logela/ Dormitorio 1	10,95
2. Logela/ Dormitorio 2	9,35
3. Logela/ Dormitorio 3	----
1. komuna/ Baño 1	3,67
2. komuna/Baño 2	----
Terraza cubierta	6,60
Total Terraza + Jardín	51,95

Superficie Útil (Incluye 50% Terrazas Cubiertas)	58,10 m ²
Superficie Construida	70,55

PROMOTOR

SUSTATZAILEA

HEMENGUA HIRU,S.L

ARQUITECTOS

ARKITEKTOAK

rehabite
espazioak bideratzeko • revitalizazio espazioak

LURVIRUN
 PROMOCION Y GESTION INMOBILIARIA