

14 VIVIENDAS Y GARAJES


OIASO

14 ETXEBIZITZA ETA APARKALEKUAK

EDIFICIO B / B ERAIKINA

PLANTA BAJA / BEHE SOLAIRUA

B

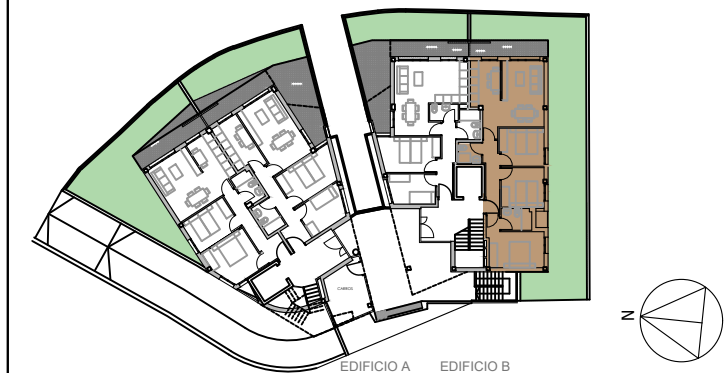

PROMOTOR

SUSTATZAILEA


HEMENGUA HIRU,S.L

ARQUITECTOS

ARKITEKTOAK

rehabite
espazioak biziberritzen • revitalizamos espacios

LURVIRUN
PROMOCION Y GESTION INMOBILIARIA

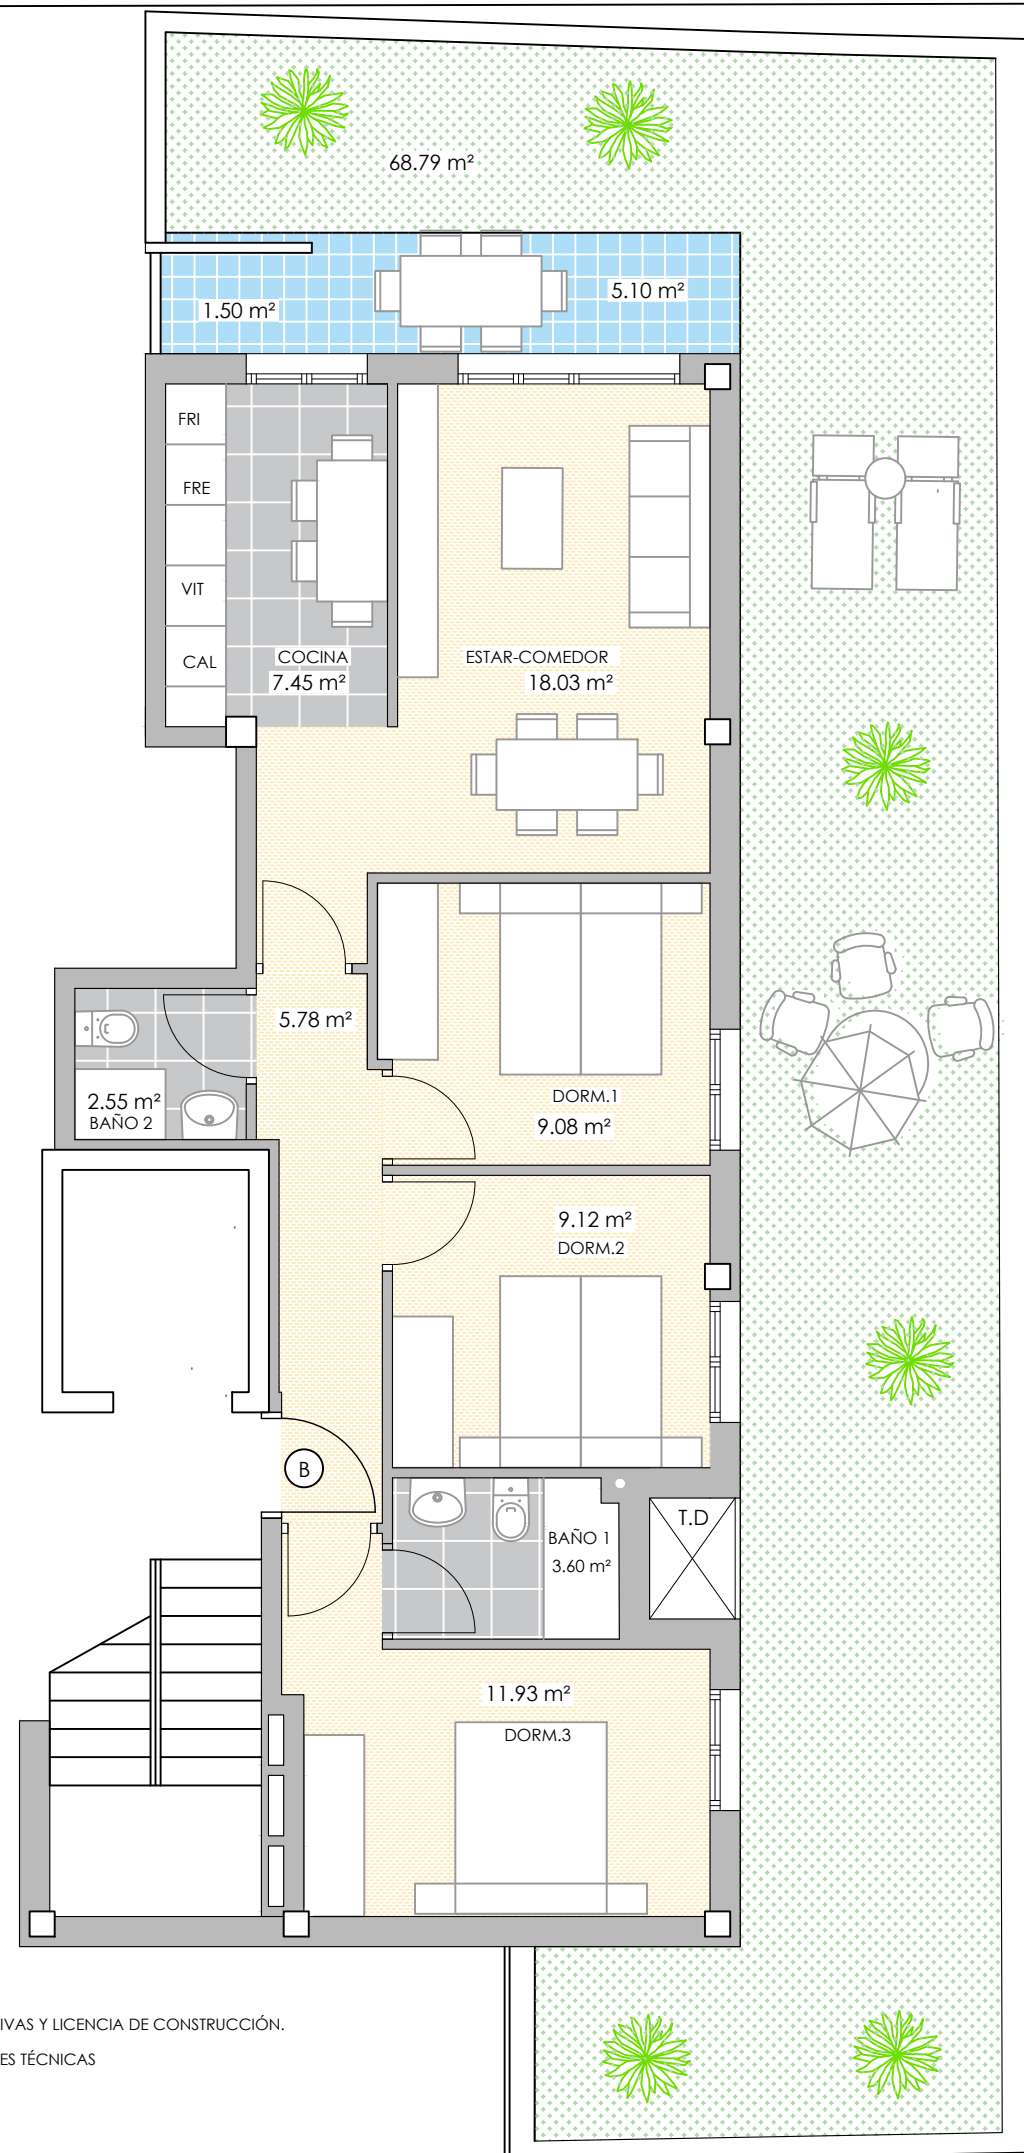

Escala 1/75

PLANO PROVISIONAL

- MEDIDAS Y DISTRIBUCIONES APROXIMADAS
- DOCUMENTO SUJETO A LAS APROBACIONES ADMINISTRATIVAS Y LICENCIA DE CONSTRUCCIÓN.
- ESTA INFORMACIÓN PUEDE SER MODIFICADO POR RAZONES TÉCNICAS
- DISPOSICIÓN DE MOBILIARIO DE COCINA A DEFINIR

EDIFICIO A

PLANTA	VIVIENDA
Baja	B
Egongela/Estar	18,03
Pasabidea/Pasillo	5,78
Sukaldea /Cocina	7,45
1.Logela/ Dormitorio 1	9,08
2. Logela/ Dormitorio 2	9,12
3. Logela/ Dormitorio 3	11,93
1. komuna/ Baño 1	3,60
2. komuna/Baño 2	2,55
Jardín	68,79
Terraza	6,60

Superficie Útil (Incluye 50%Terrazas)	70,89 m²
Superficie Construida	86,99 m²