

14 VIVIENDAS Y GARAJES


OIASO

14 ETXEBIZITZA ETA APARKALEKUAK

EDIFICIO A / A ERAIKINA

PLANTA 1ª - 2º/1.-2. SOLAIRUA

A

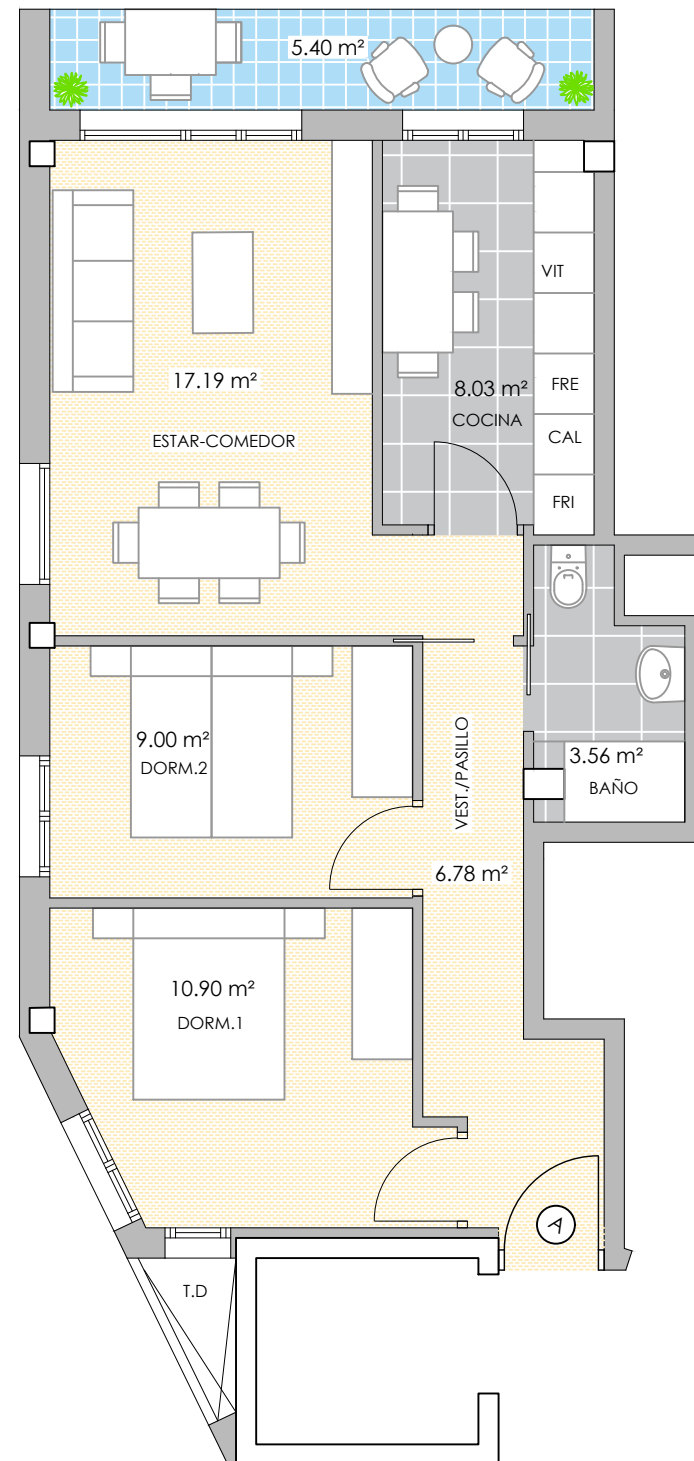

EDIFICIO A	
PLANTA	VIVIENDA
1ª - 2ª	A
Egongela/Estar	17,19
Pasabidea/Pasillo	6,78
Sukaldea /Cocina	8,03
1.Logela/ Dormitorio 1	10,90
2. Logela/ Dormitorio 2	9,00
3. Logela/ Dormitorio 3	
1. komuna/ Baño 1	3,56
2. komuna/Baño 2	
Terraza	5,40

Superficie Útil (Incluye 50% Terrazas)	58,16 m²
Superficie Construida	71,54 m²

Escala 1/75

PLANO PROVISIONAL

- MEDIDAS Y DISTRIBUCIONES APROXIMADAS
- DOCUMENTO SUJETO A LAS APROBACIONES ADMINISTRATIVAS Y LICENCIA DE CONSTRUCCIÓN.
- ESTA INFORMACIÓN PUEDE SER MODIFICADO POR RAZONES TÉCNICAS
- DISPOSICIÓN DE MOBILIARIO DE COCINA A DEFINIR

PROMOTOR

SUSTATZAILEA

HEMENGUA HIRU,S.L

ARQUITECTOS

ARKITEKTOAK

rehabite
espacios bienvenidos • revitalizando espacios

LURVIRUN
PROMOCION Y GESTION INMOBILIARIA