

14 VIVIENDAS Y GARAJES


# OIASSO

14 ETXEBIZITZA ETA APARKALEKUAK

EDIFICIO B / B ERAIKINA

PLANTA 1<sup>a</sup> - 2<sup>a</sup>/1.-2. SOLAIRUA

B

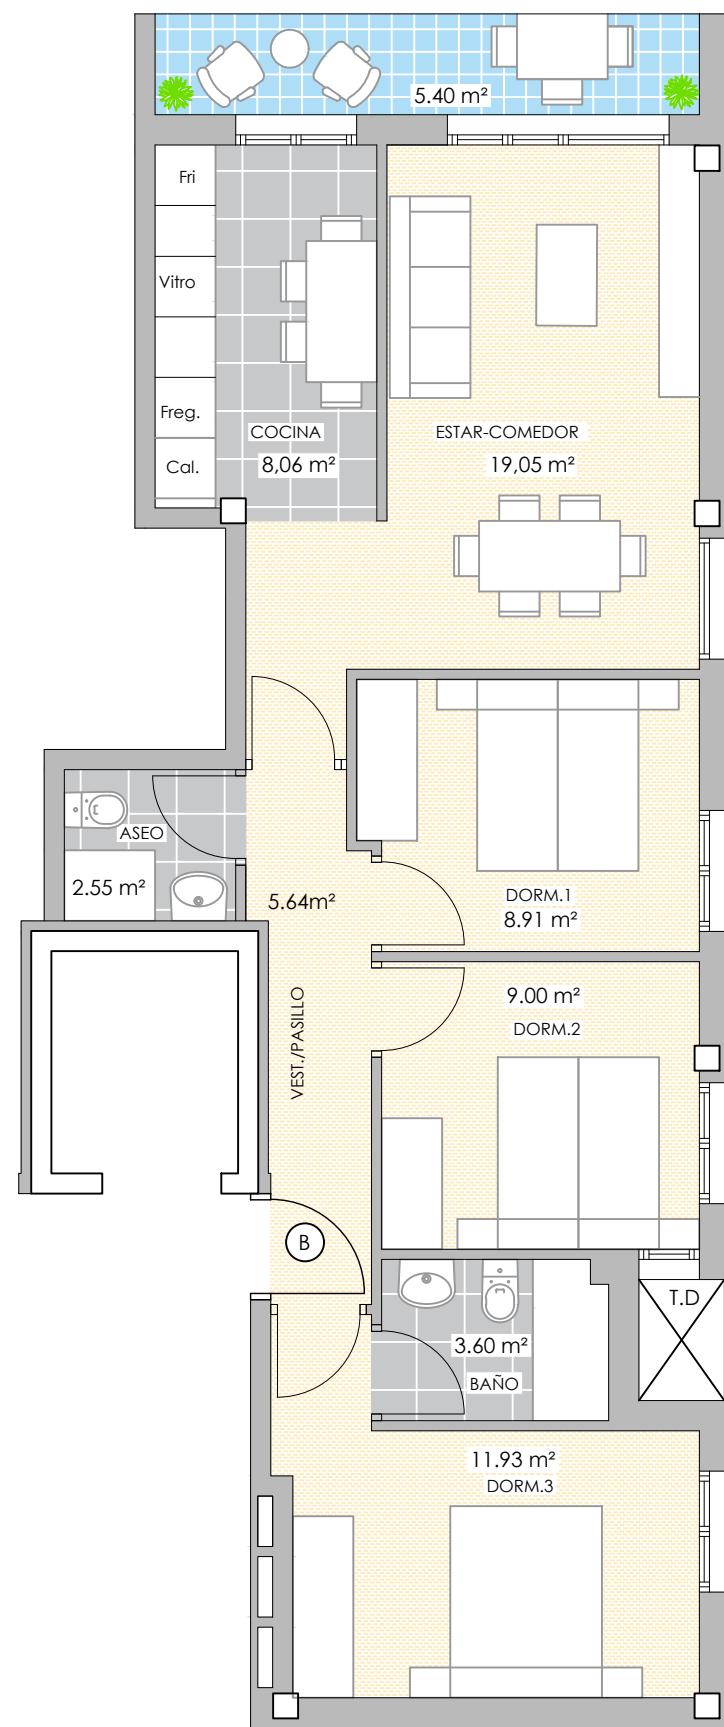

PLANO PROVISIONAL

- MEDIDAS Y DISTRIBUCIONES APROXIMADAS
- DOCUMENTO SUJETO A LAS APROBACIONES ADMINISTRATIVAS Y LICENCIA DE CONSTRUCCIÓN.
- ESTA INFORMACIÓN PUEDE SER MODIFICADO POR RAZONES TÉCNICAS
- DISPOSICIÓN DE MOBILIARIO DE COCINA A DEFINIR

EDIFICIO B	
PLANTA	VIVIENDA
1 <sup>a</sup> - 2 <sup>a</sup>	B
Egongela/Estar	19,05
Pasabidea/Pasillo	5,64
Sukaldea /Cocina	8,06
1.Logela/ Dormitorio 1	8,91
2. Logela/ Dormitorio 2	9,00
3. Logela/ Dormitorio 3	11,93
1. komuna/ Baño 1	3,60
2. komuna/Baño 2	2,55
Terraza	5,40

Superficie Útil (Incluye 50%Terrazas)	71,37 m <sup>2</sup>
Superficie Construida	86,33 m <sup>2</sup>

Escala 1/75



PROMOTOR

SUSTATZAILEA

HEMENGUA HIRU,S.L

ARQUITECTOS

ARKITEKTOAK

rehabite  
espazios que brillan • revitalizamos espacios

**LURVIRUN**  
PROMOCION Y GESTION INMOBILIARIA