



### OPCIÓN 1

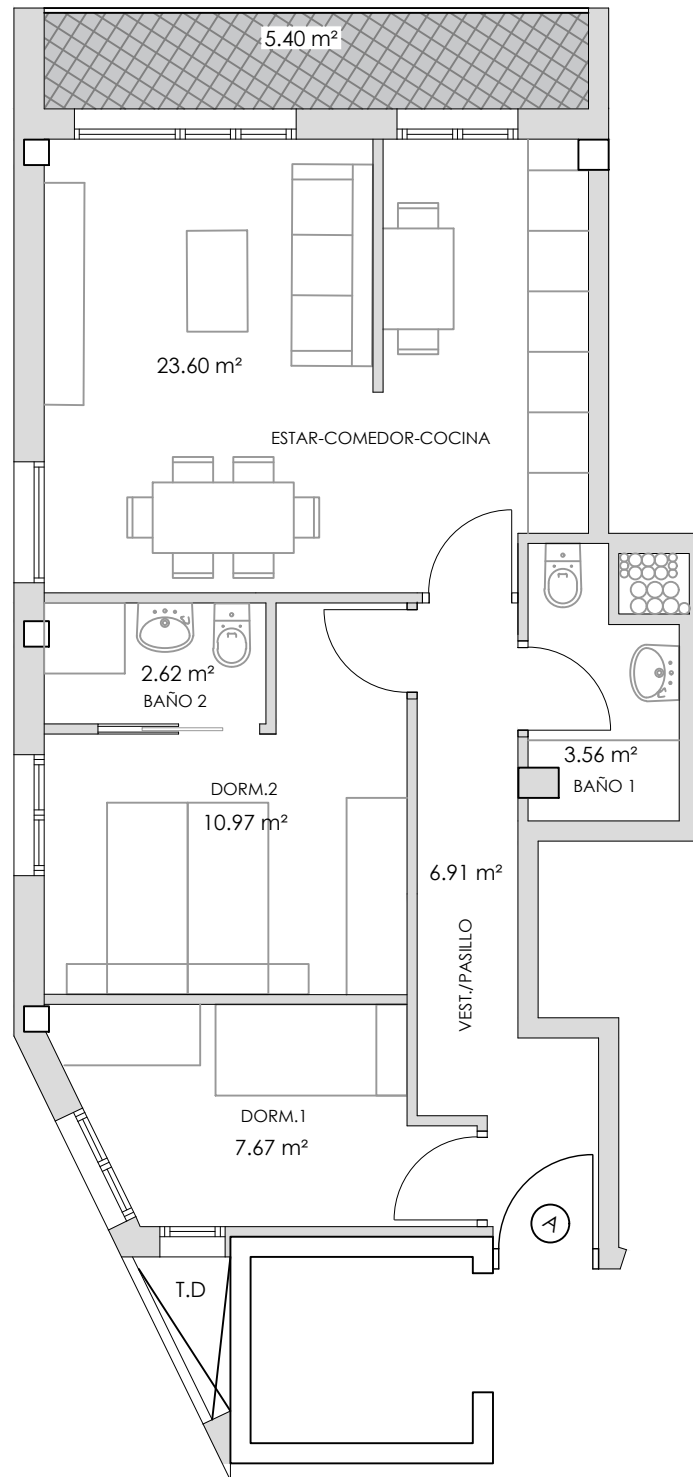

EDIFICIO A	
PLANTA	VIVIENDA
1ª - 2ª	A
Egongela/Estar	23,60
Pasabidea/Pasillo	6,91
Sukaldea /Cocina	-----
1.Logela/ Dormitorio 1	7,67
2. Logela/ Dormitorio 2	10,97
3. Logela/ Dormitorio 3	
1. komuna/ Baño 1	3,56
2. komuna/Baño 2	2,62
Terraza	5,40

Superficie Útil (Incluye 50% Terrazas)	58,04 m <sup>2</sup>
Superficie Construida	71,54 m <sup>2</sup>

### OPCIÓN 2

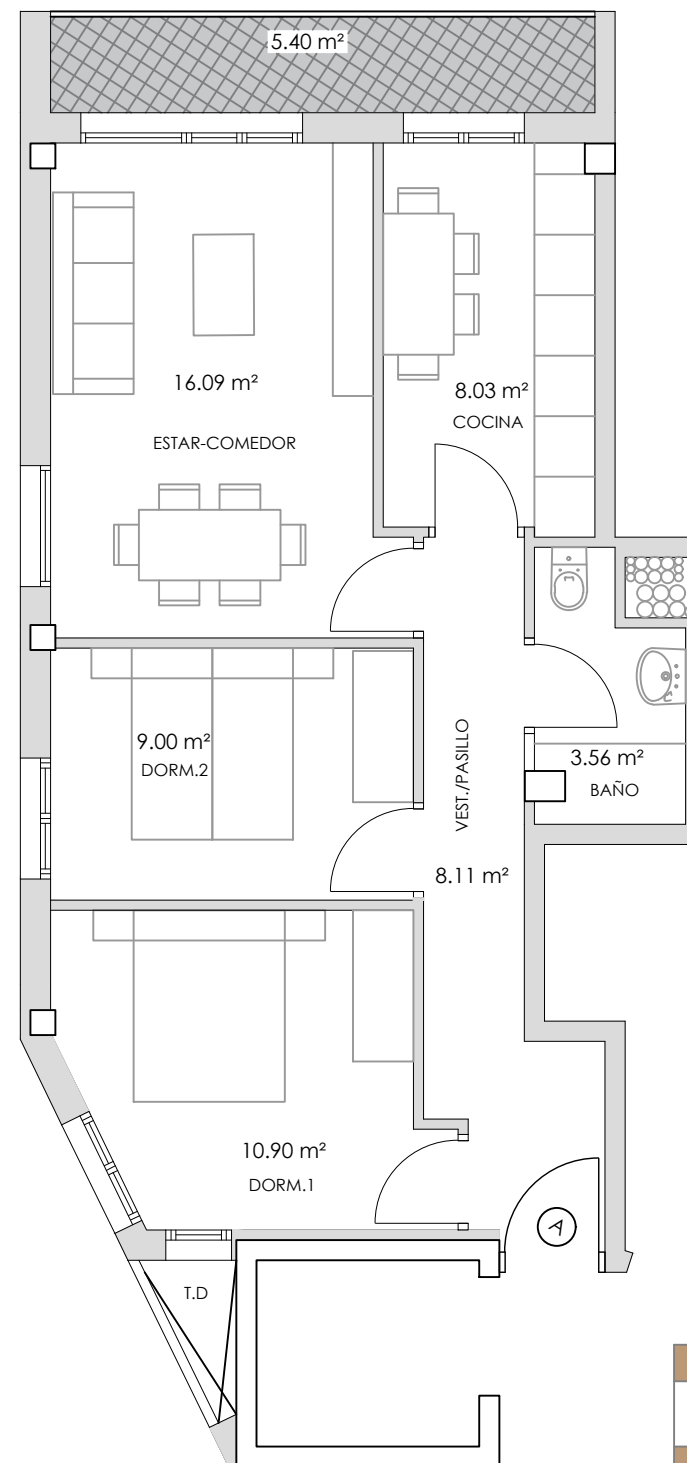

EDIFICIO A	
PLANTA	VIVIENDA
1ª - 2ª	A
Egongela/Estar	16,09
Pasabidea/Pasillo	8,11
Sukaldea /Cocina	8,03
1.Logela/ Dormitorio 1	10,90
2. Logela/ Dormitorio 2	9,00
3. Logela/ Dormitorio 3	
1. komuna/ Baño 1	3,56
2. komuna/Baño 2	
Terraza	5,40

Superficie Útil (Incluye 50% Terrazas)	58,39 m <sup>2</sup>
Superficie Construida	71,54 m <sup>2</sup>

Escala 1/75

14 VIVIENDAS Y GARAJES

# OIASO

14 ETXEBIZITZA ETA APARKALEKUAK

EDIFICIO A / A ERAIKINA

PLANTA 1ª - 2º/1.-2. SOLAIRUA

## A



PROMOTOR

SUSTATZAILEA

HEMENGUA HIRU,S.L

ARQUITECTOS

ARKITEKTOAK

rehabite

**LURVIRUN**  
PROMOCION Y GESTION INMOBILIARIA

**PLANO PROVISIONAL**

- MEDIDAS Y DISTRIBUCIONES APROXIMADAS
- DOCUMENTO SUJETO A LAS APROBACIONES ADMINISTRATIVAS Y LICENCIA DE CONSTRUCCIÓN.
- ESTA INFORMACIÓN PUEDE SER MODIFICADO POR RAZONES TÉCNICAS
- DISPOSICIÓN DE MOBILIARIO DE COCINA A DEFINIR