

14 VIVIENDAS Y GARAJES


OIASO

14 ETXEBIZITZA ETA APARKALEKUAK

EDIFICIO B / B ERAIKINA

PLANTA 1ª - 2º/1.-2. SOLAIRUA

B

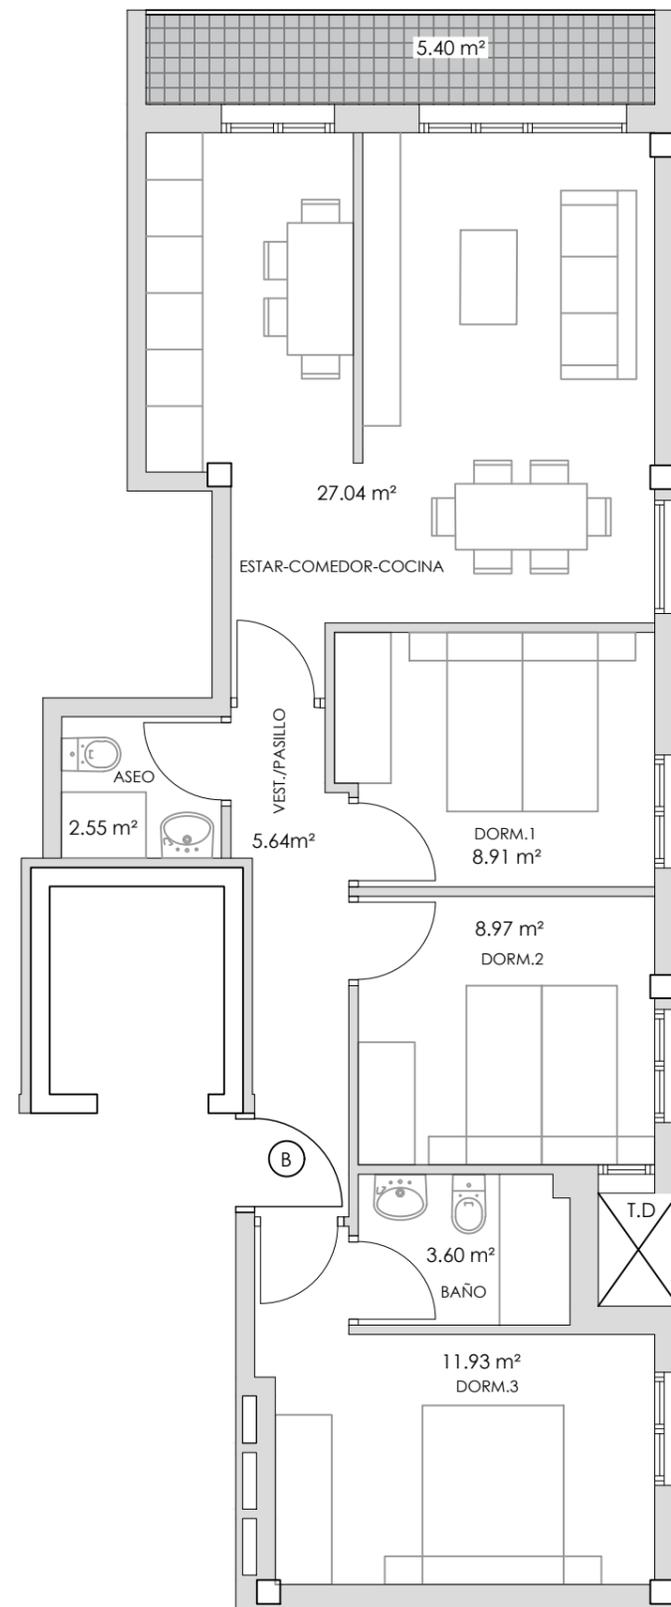

EDIFICIO B	
PLANTA	VIVIENDA
1ª - 2ª	B
Egongela/Estar	27,04
Pasabidea/Pasillo	5,64
Sukaidea /Cocina	
1.Logela/ Dormitorio 1	8,91
2. Logela/ Dormitorio 2	8,97
3. Logela/ Dormitorio 3	11,93
1. komuna/ Baño 1	3,60
2. komuna/Baño 2	2,55
Terraza	5,40

Superficie Útil (Incluye 50% Terrazas)	71,34
Superficie Construida	86,33

PLANO PROVISIONAL

- MEDIDAS Y DISTRIBUCIONES APROXIMADAS
- DOCUMENTO SUJETO A LAS APROBACIONES ADMINISTRATIVAS Y LICENCIA DE CONSTRUCCIÓN.
- ESTA INFORMACIÓN PUEDE SER MODIFICADO POR RAZONES TÉCNICAS
- DISPOSICIÓN DE MOBILIARIO DE COCINA A DEFINIR

Escala 1/75

PROMOTOR

SUSTATZAILEA

HEMENGUA HIRU,S.L

ARQUITECTOS

ARKITEKTOAK

rehabite

LURVIRUN
PROMOCION Y GESTION INMOBILIARIA