

**PLANO PROVISIONAL**  
 - MEDIDAS Y DISTRIBUCIONES APROXIMADAS  
 - DOCUMENTO SUJETO A LAS APROBACIONES ADMINISTRATIVAS Y LICENCIA DE CONSTRUCCIÓN.  
 - ESTA INFORMACIÓN PUEDE SER MODIFICADO POR RAZONES TÉCNICAS  
 - DISPOSICIÓN DE MOBILIARIO DE COCINA A DEFINIR

Escala 1/75

EDIFICIO A	
PLANTA	VIVIENDA
ÁTICO	A
Egongela/Estar	19,82
Pasabidea/Pasillo	7,24
Sukaldea /Cocina	10,21
1.Logela/ Dormitorio 1	13,12
2. Logela/ Dormitorio 2	12,23
3. Logela/ Dormitorio 3	14,41
1. komuna/ Baño 1	5,02
2. komuna/Baño 2	2,63
Terraza	43,32

<b>Superficie Útil</b> (Incluye 50%Terrazas)	<b>106,34</b>
<b>Superficie Construida</b>	<b>147,50</b>

14 VIVIENDAS Y GARAJES


# OIASO

14 ETXEBIZITZA ETA APARKALEKUAK

EDIFICIO A / A ERAIKINA

PLANTA ÁTICO- ATIKO SOLAIRUA

**A**

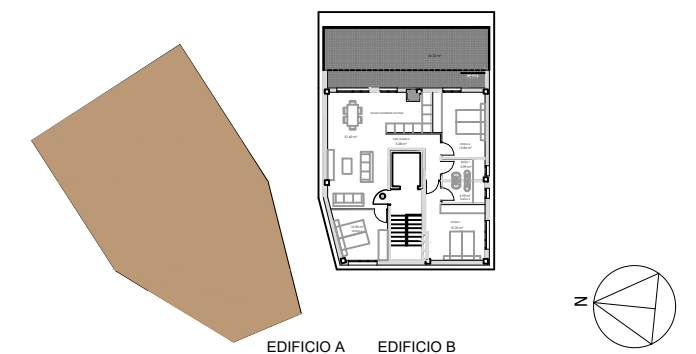

PROMOTOR

SUSTATZAILEA

HEMENGUA HIRU,S.L

ARQUITECTOS

ARKITEKTOAK

**rehabite**  
espazioak bizitzera • revitalizamus espazioak

**LURVIRUN**  
 PROMOCION Y GESTION INMOBILIARIA