

14 VIVIENDAS Y GARAJES



# OIASO

14 ETXEBIZITZA ETA APARKALEKUAK

EDIFICIO A / A ERAIKINA

PLANTA 1ª / 1. SOLAIRUA

## A

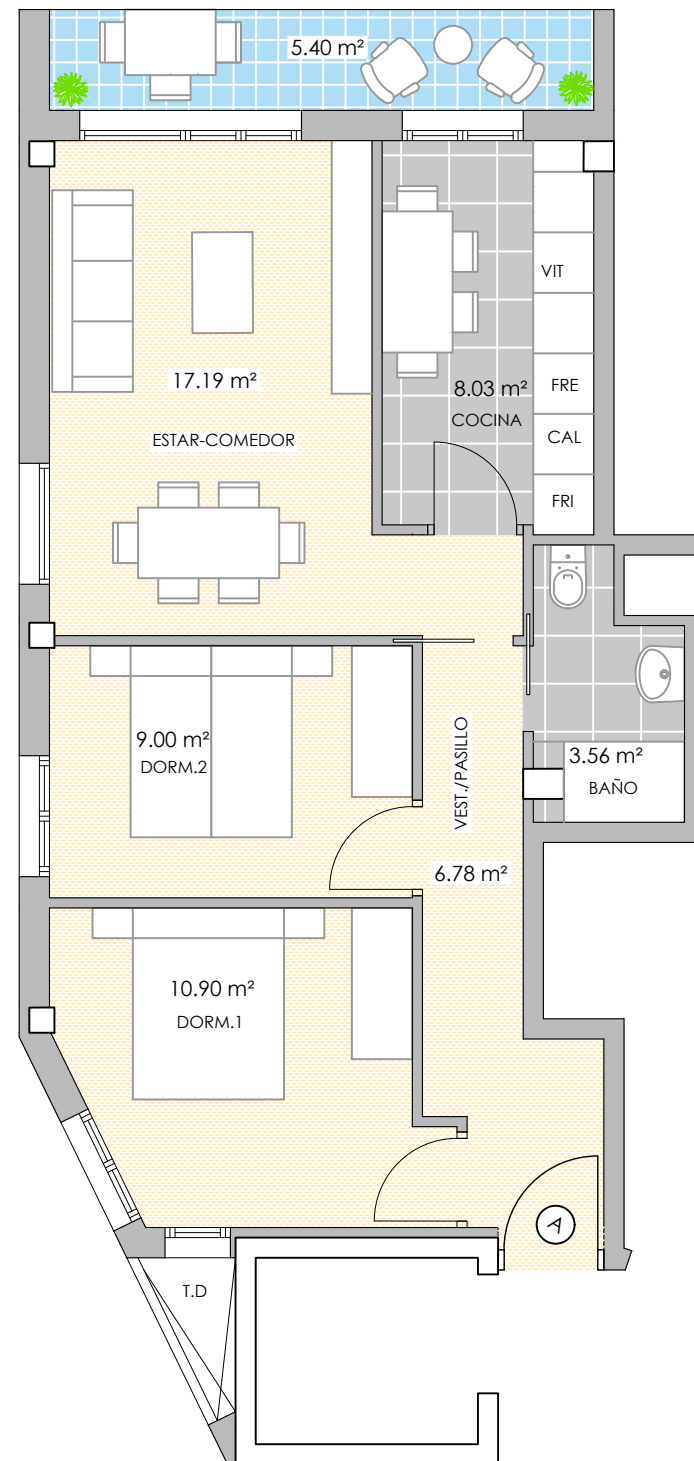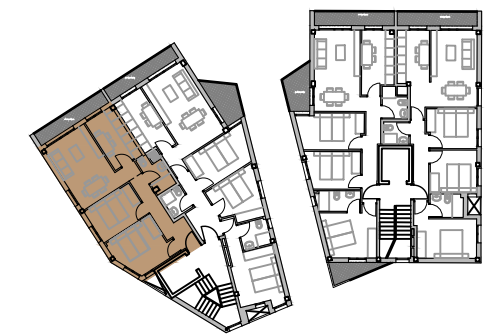

| EDIFICIO A              |          |
|-------------------------|----------|
| PLANTA                  | VIVIENDA |
| PRIMERA                 | A        |
| Egongela/Estar          | 17,19    |
| Pasabidea/Pasillo       | 6,78     |
| Sukaldea /Cocina        | 8,03     |
| 1.Logela/ Dormitorio 1  | 10,90    |
| 2. Logela/ Dormitorio 2 | 9,00     |
| 3. Logela/ Dormitorio 3 |          |
| 1. komuna/ Baño 1       | 3,56     |
| 2. komuna/Baño 2        |          |
| Terraza                 | 5,40     |

|   |                      |
|---|----------------------|
| Superficie Útil<br>(Incluye 50% Terrazas) | 58,16 m <sup>2</sup> |
| Superficie<br>Construida                  | 71,54 m <sup>2</sup> |

Escala 1/75

**PLANO PROVISIONAL**

- MEDIDAS Y DISTRIBUCIONES APROXIMADAS
- DOCUMENTO SUJETO A LAS APROBACIONES ADMINISTRATIVAS Y LICENCIA DE CONSTRUCCIÓN.
- ESTA INFORMACIÓN PUEDE SER MODIFICADO POR RAZONES TÉCNICAS
- DISPOSICIÓN DE MOBILIARIO DE COCINA A DEFINIR

PROMOTOR

SUSTATZAILEA

HEMENGUA HIRU,S.L

ARQUITECTOS

ARKITEKTOAK

rehabite  
espazioak baliaberritzen • revitalizamos espacios

**LURVIRUN**  
PROMOCION Y GESTION INMOBILIARIA